


ООО "Инвест-строй"

ЭСКИЗНЫЙ ПРОЕКТ

Баня

Эскизный проект

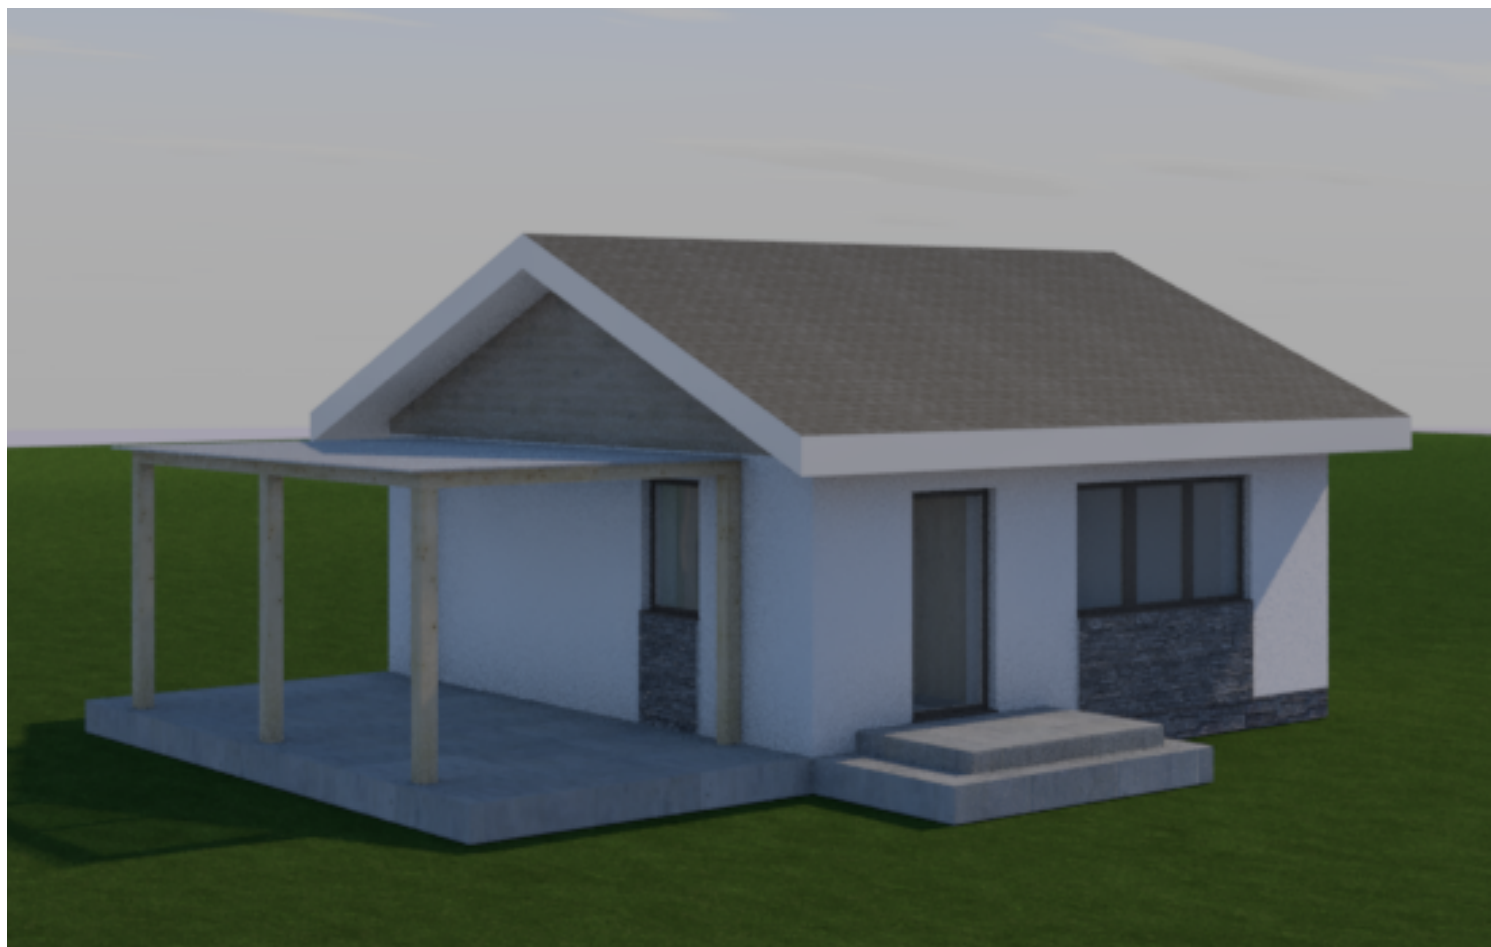

ekb-doma.ru

+7 (343) 247-20-45

Россия, г. Екатеринбург,
ул. Машинная 31Б

2021

Номер листа	Наименование	Масштаб
02	Содержание	
03	Общие данные	
04	Экспликация	1:40
05	Кладочный план	1:40
06	Разрез	1:40
07	Фасад А-Б	
08	Фасад Б-А	
09	Фасад 1-3	
10	Фасад 3-1	

						#Пр№-Эскизный проект				
						#Полный Адрес Участка				
Изм.	Коп.уч.	Лист	№Док.	Подп.	Дата					
						БАНЯ КП КЛЕВЕР		Стадия	Лист	Листов
								#Стадия Проекта	02	
						Содержание		ООО "Инвест-строй"		

Общие данные


Конструктивные решения

Фундамент: фундаментная плита
Стены: Наружные стены - газоблок толщиной 300 мм, марки D500,
Внутренние несущие стены - газоблок толщиной 300 мм
Перегородки - газоблок 150 мм
Вентканалы выведены на двускатную кровлю
Четверти выполнены из утеплителя по 50 мм
Крыльца и терассы: Монолитные
Перекрытия: Деревянные
Кровля: Двухскатная
Водосток: Организованный, наружный

Отделочные решения

Окна: Пластиковые ламинированные
Цоколь: Облицовка фасадной плиткой "под камень"
Фасад: Декоративная штукатурка, планкен, натуральный камень


						#Пр№-Эскизный проект			
						#Полный Адрес Участка			
Изм.	Коп.уч.	Лист	№Док.	Подп.	Дата				
						БАНЯ КП КЛЕВЕР	Стадия	Лист	Листов
							#Стадия Проекта	03	
						Общие данные	ООО "Инвест-строй"		

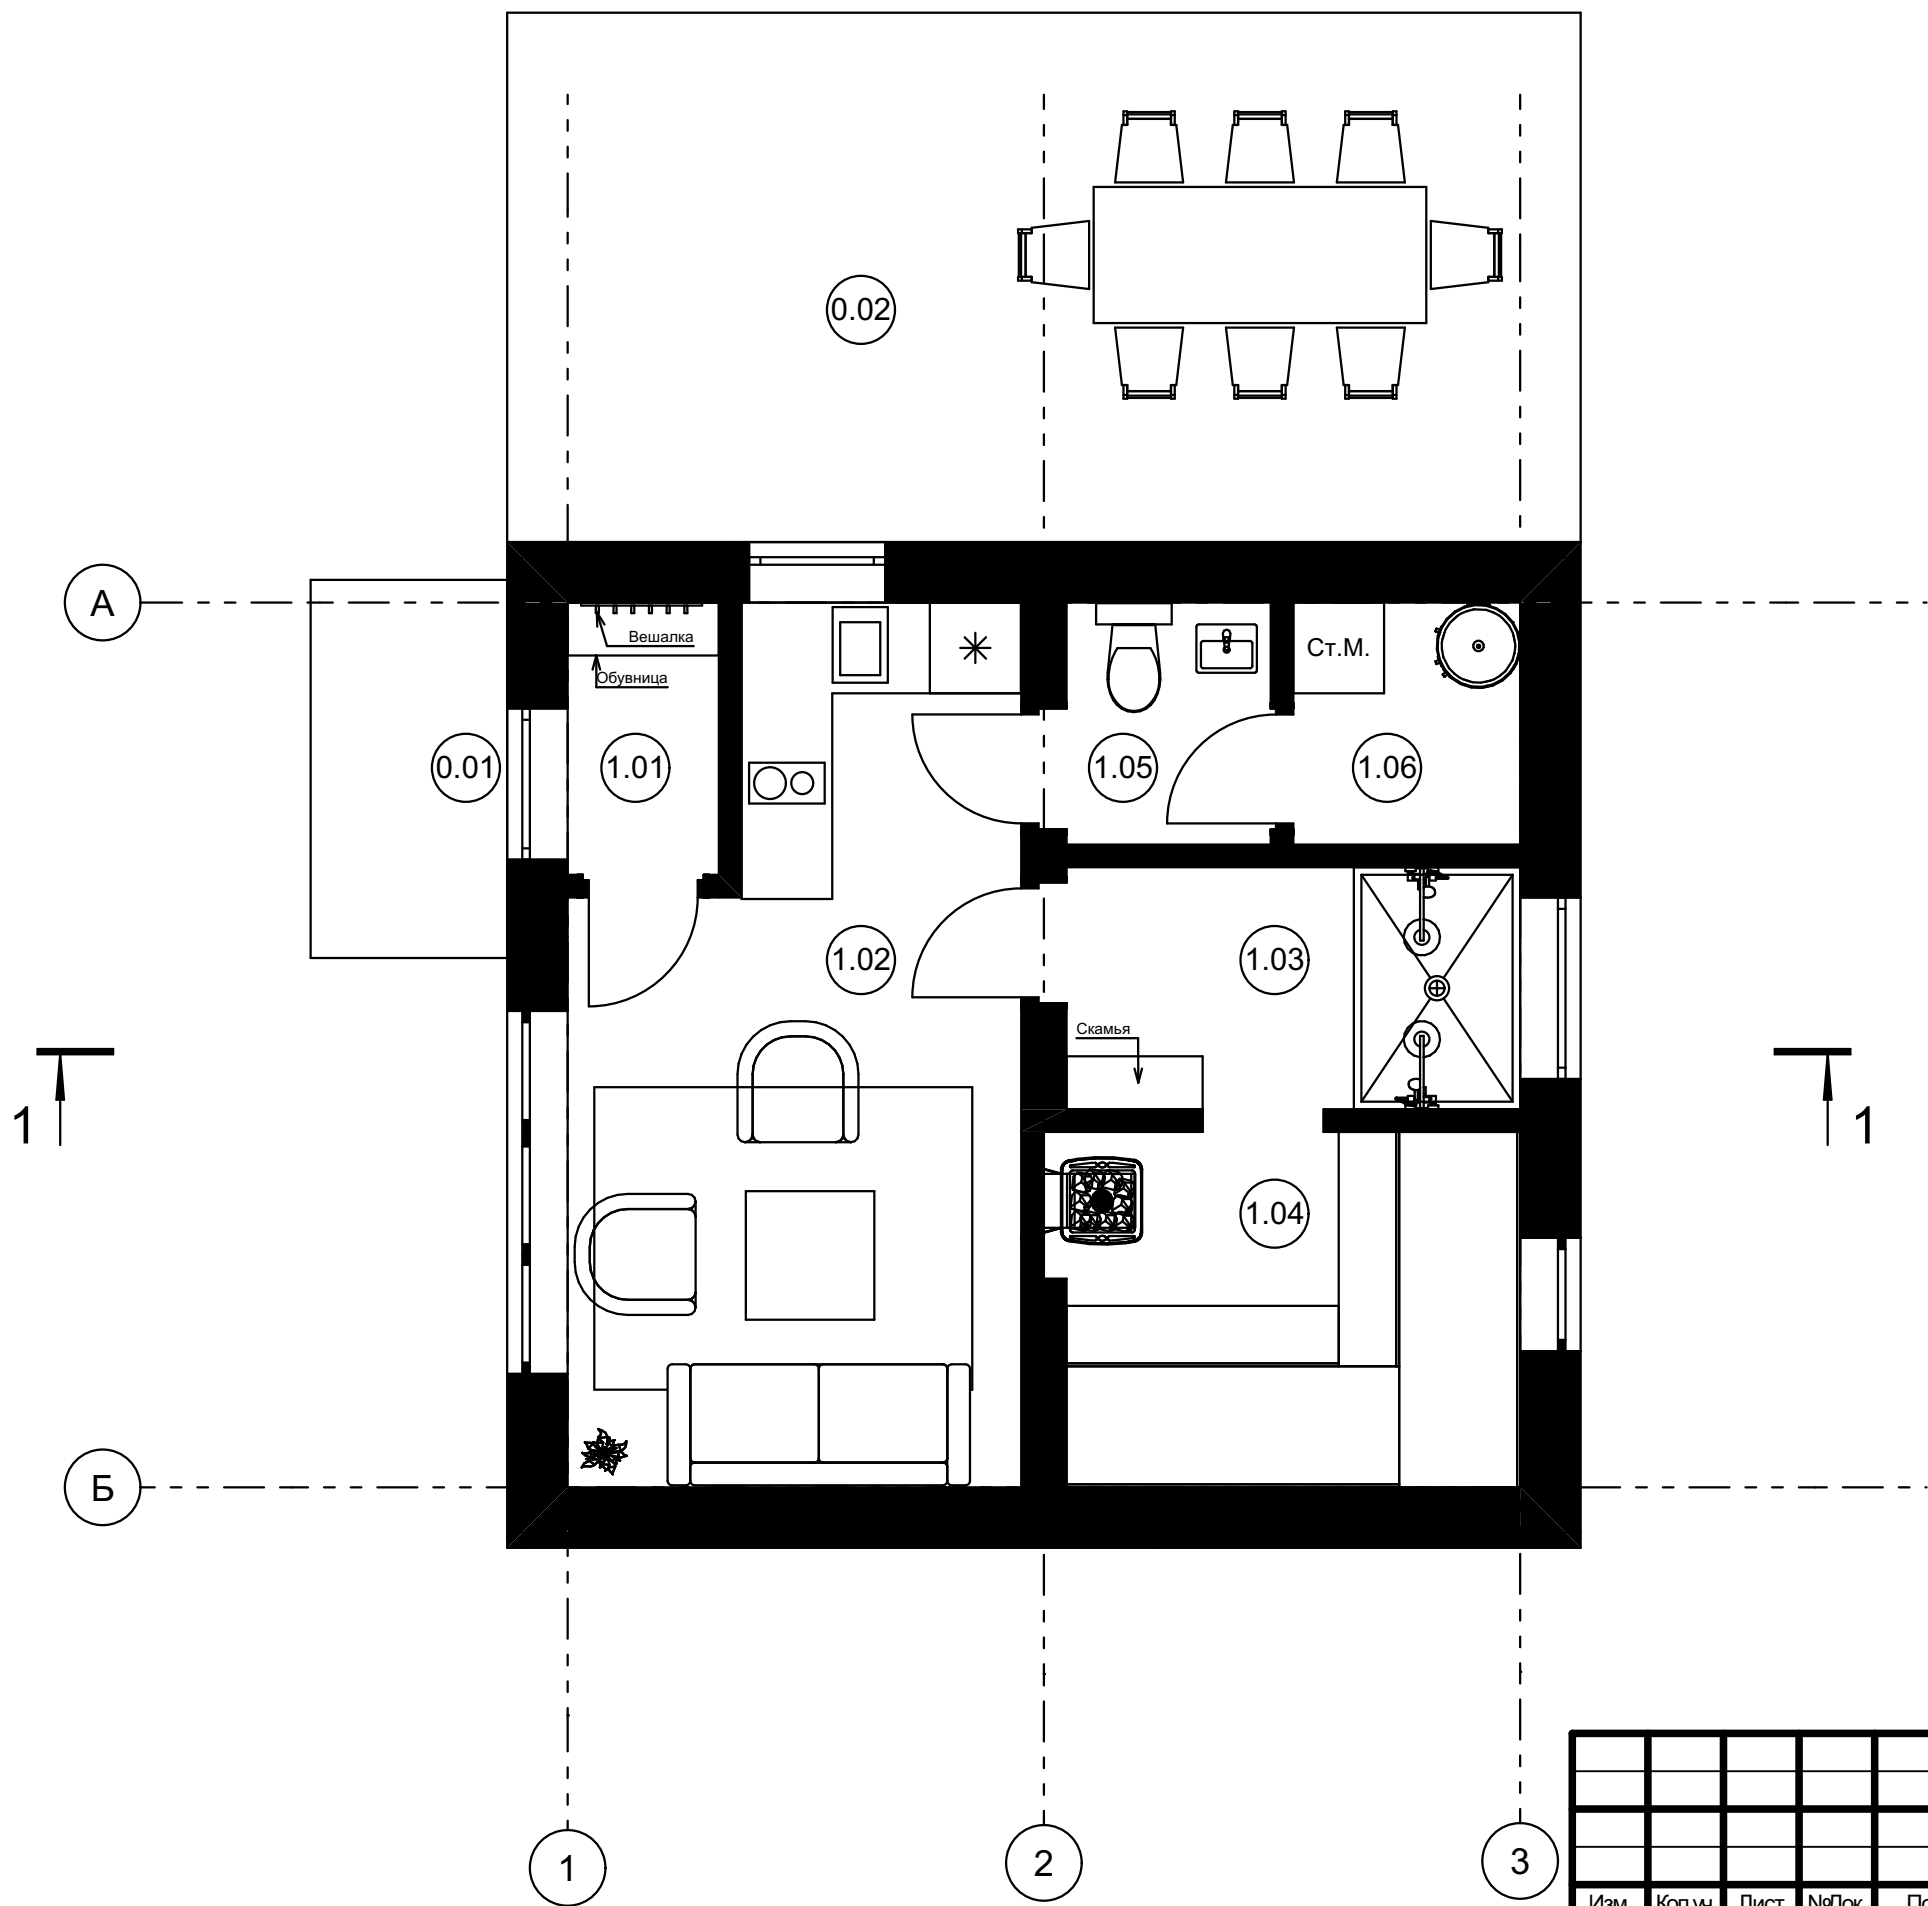


	Наименование	Площадь
1.01	Тамбур	1,72
1.02	Комната отдыха	15,39
1.03	Душевая	4,80
1.04	Парная	7,20
1.05	С/у	1,97
1.06	Тех помещение	2,40
		33,48 м²

	Наименование	Площадь
0.01	Крыльцо	3,25
0.02	Терраса	24,83
		28,08 м²


						#Пр№-Эскизный проект			
						#Полный Адрес Участка			
Изм.	Коп.уч.	Лист	№Док.	Подп.	Дата				
						БАНЯ КП КЛЕВЕР	Стадия	Лист	Листов
							#Стадия Проекта	04	
						Экспликация	ООО "Инвест-строй"		

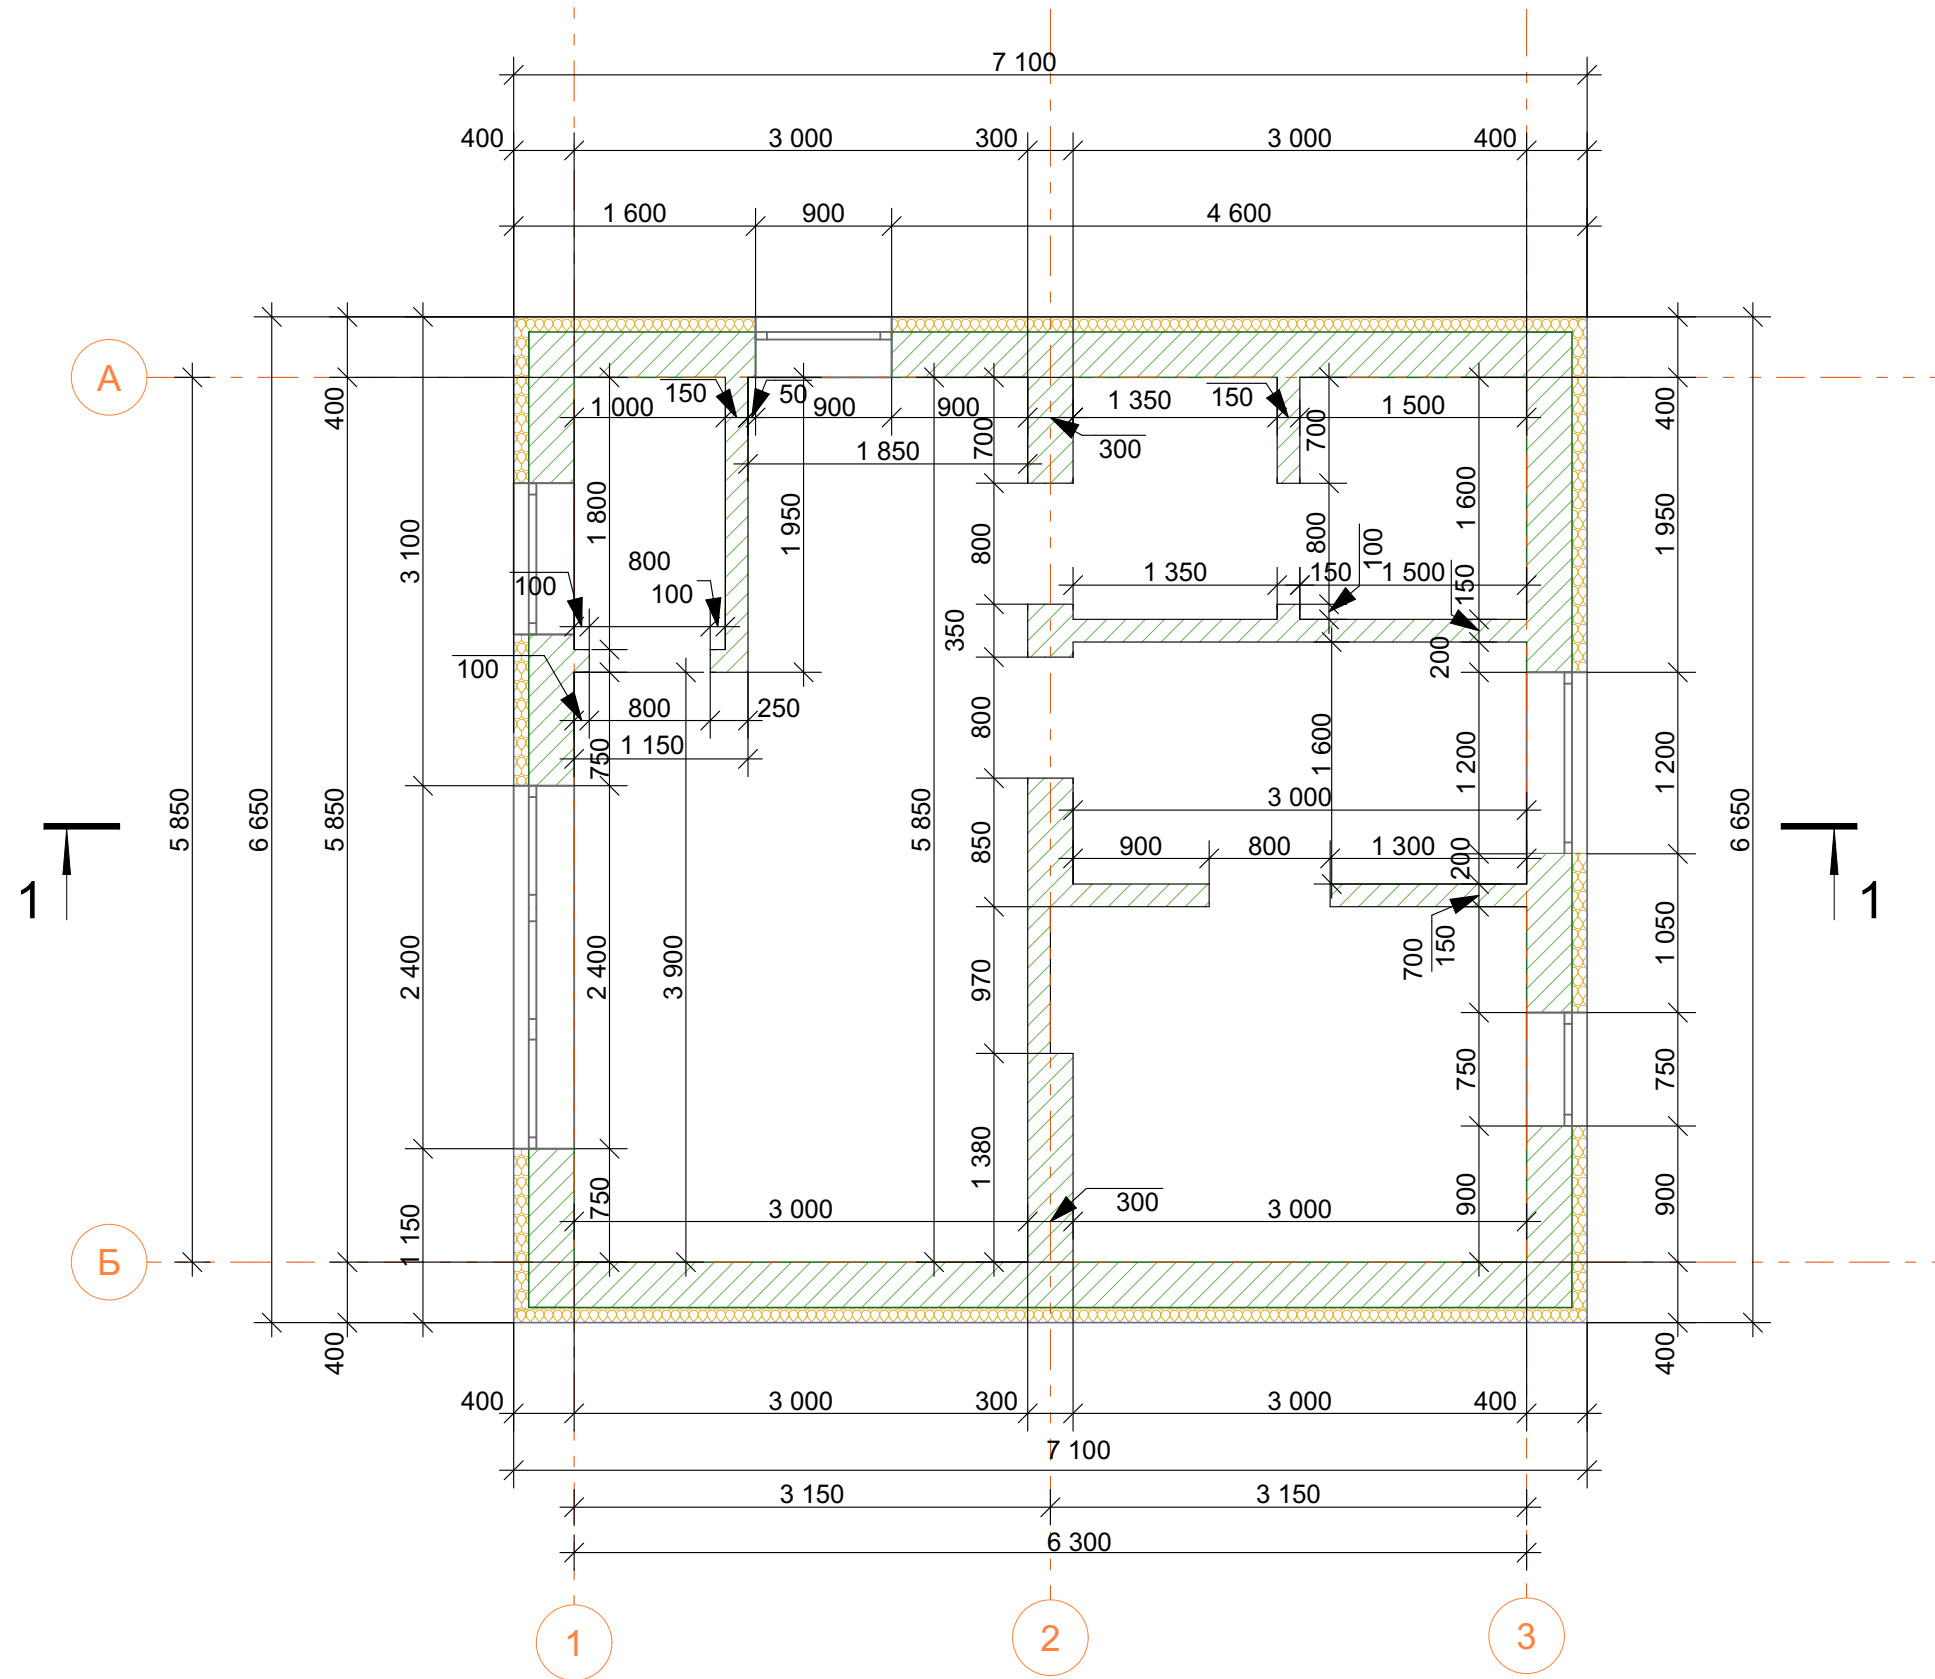


						#Пр№-Эскизный проект			
						#Полный Адрес Участка			
Изм.	Коп.уч.	Лист	№Док.	Подп.	Дата	БАНЯ КП КЛЕВЕР	Стадия	Лист	Листов
							#Стадия Проекта	05	
						Кладочный план		ООО "Инвест-строй"	

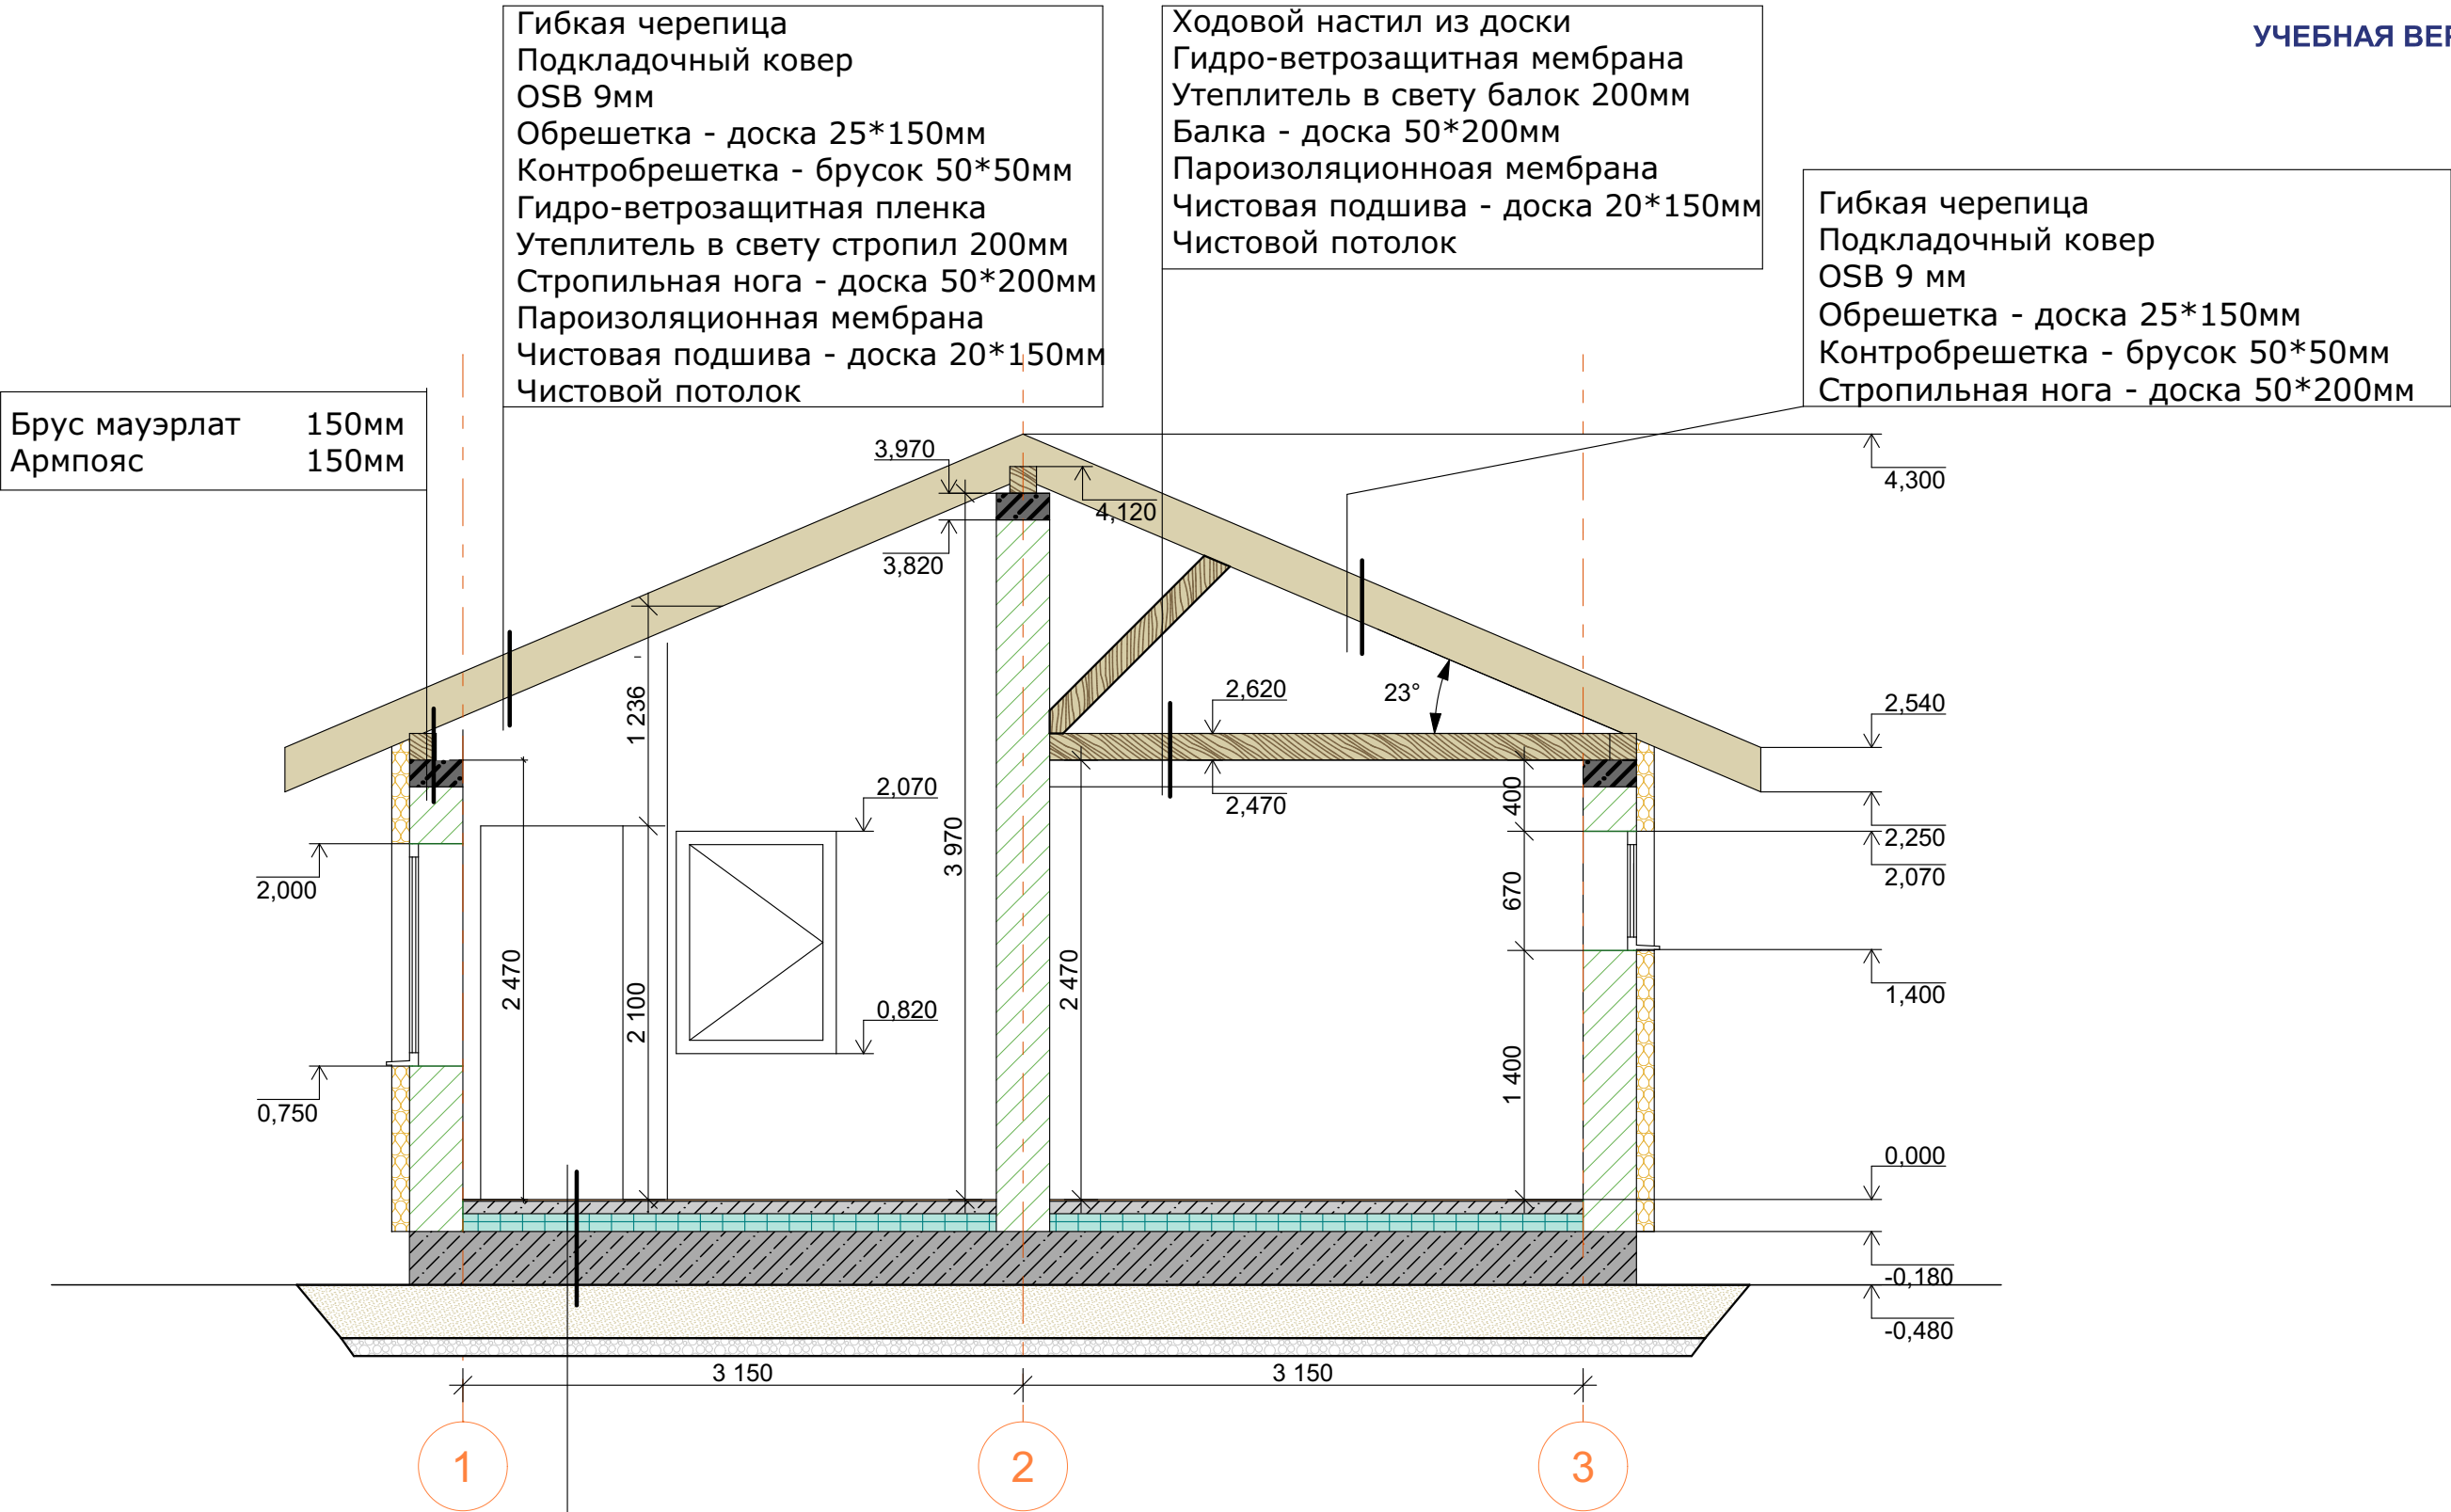


						#Пр№-Эскизный проект		
						#Полный Адрес Участка		
Изм.	Коп.уч.	Лист	№Док.	Подп.	Дата	БАНЯ КП КЛЕВЕР	Стадия	Лист
							#Стадия Проекта	Листов
						Разрез	06	
							ООО "Инвест-строй"	

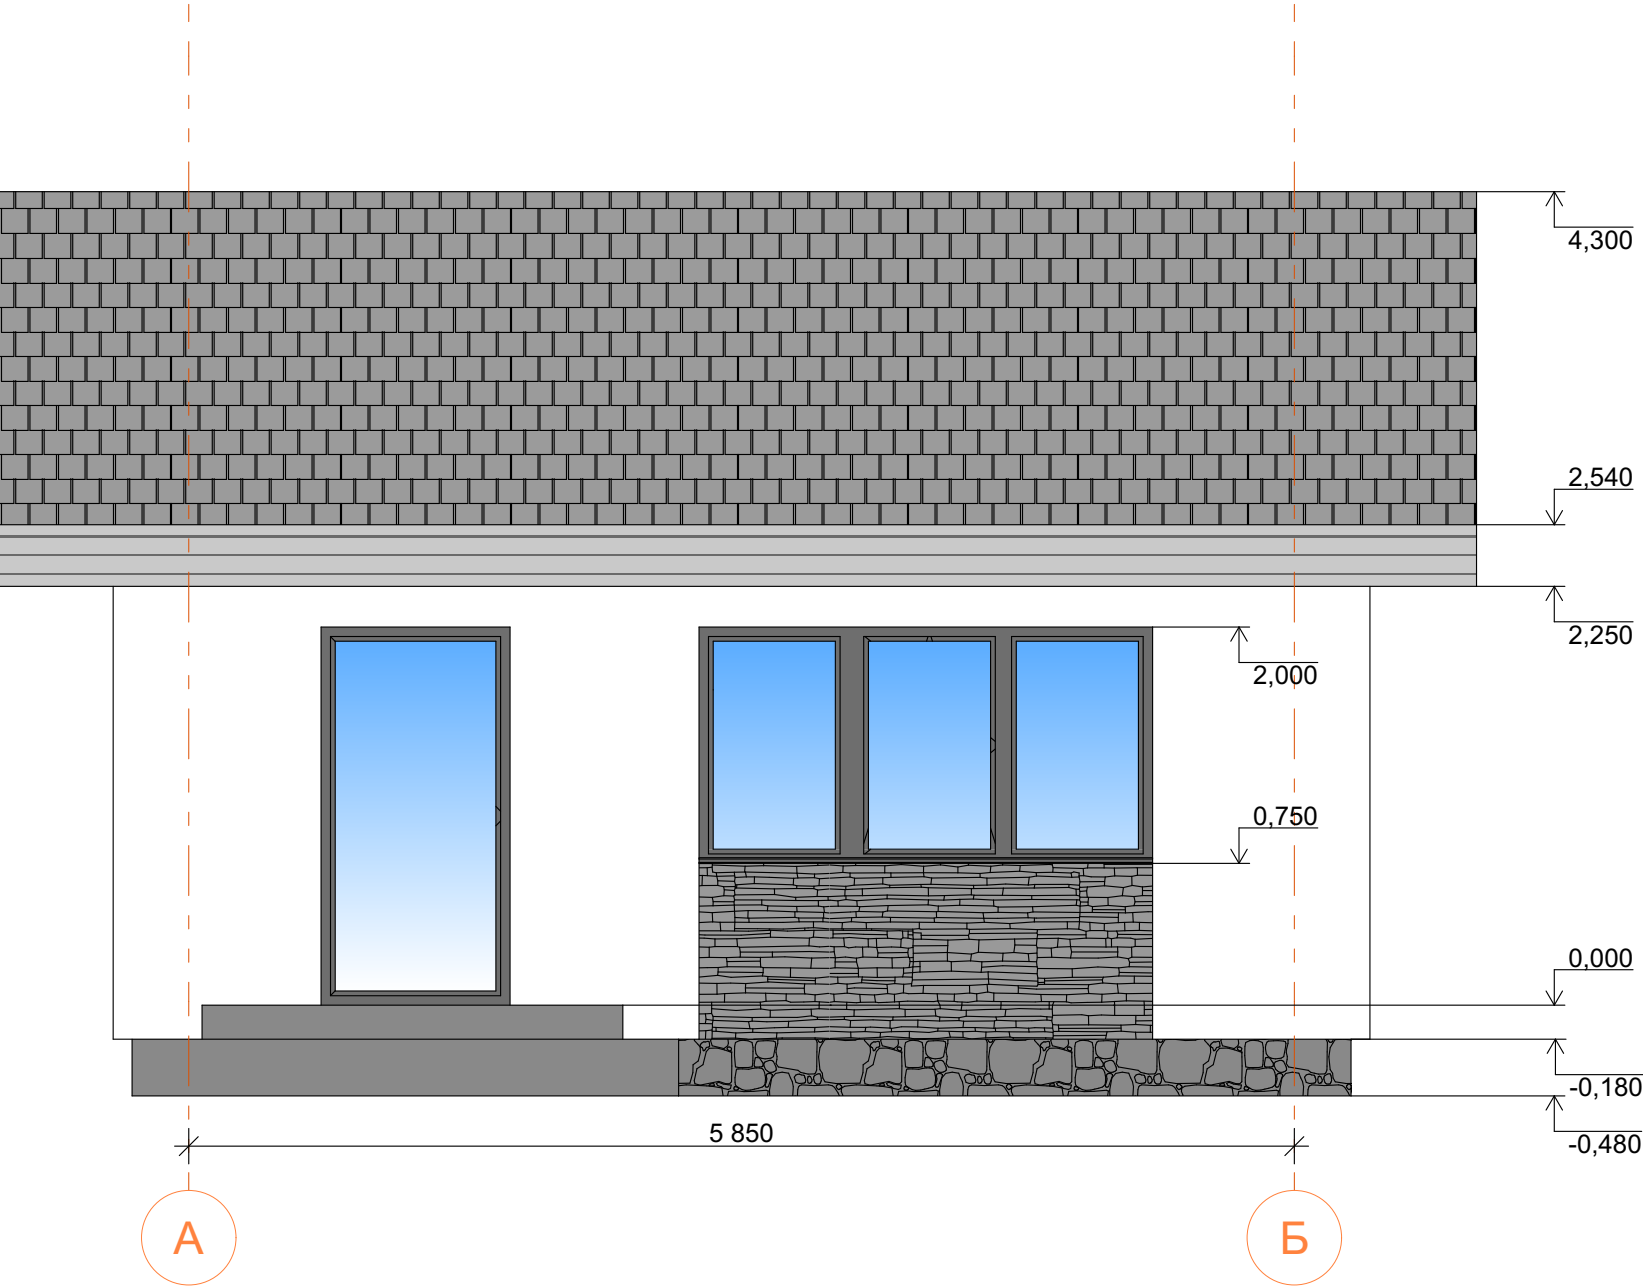

						#Пр№-Эскизный проект			
						#Полный Адрес Участка			
Изм.	Коп.уч.	Лист	№Док.	Подп.	Дата	БАНЯ КП КЛЕВЕР		Стадия	Лист
								#Стадия Проекта	Листов
						Фасад А-Б		07	
								ООО "Инвест-строй"	

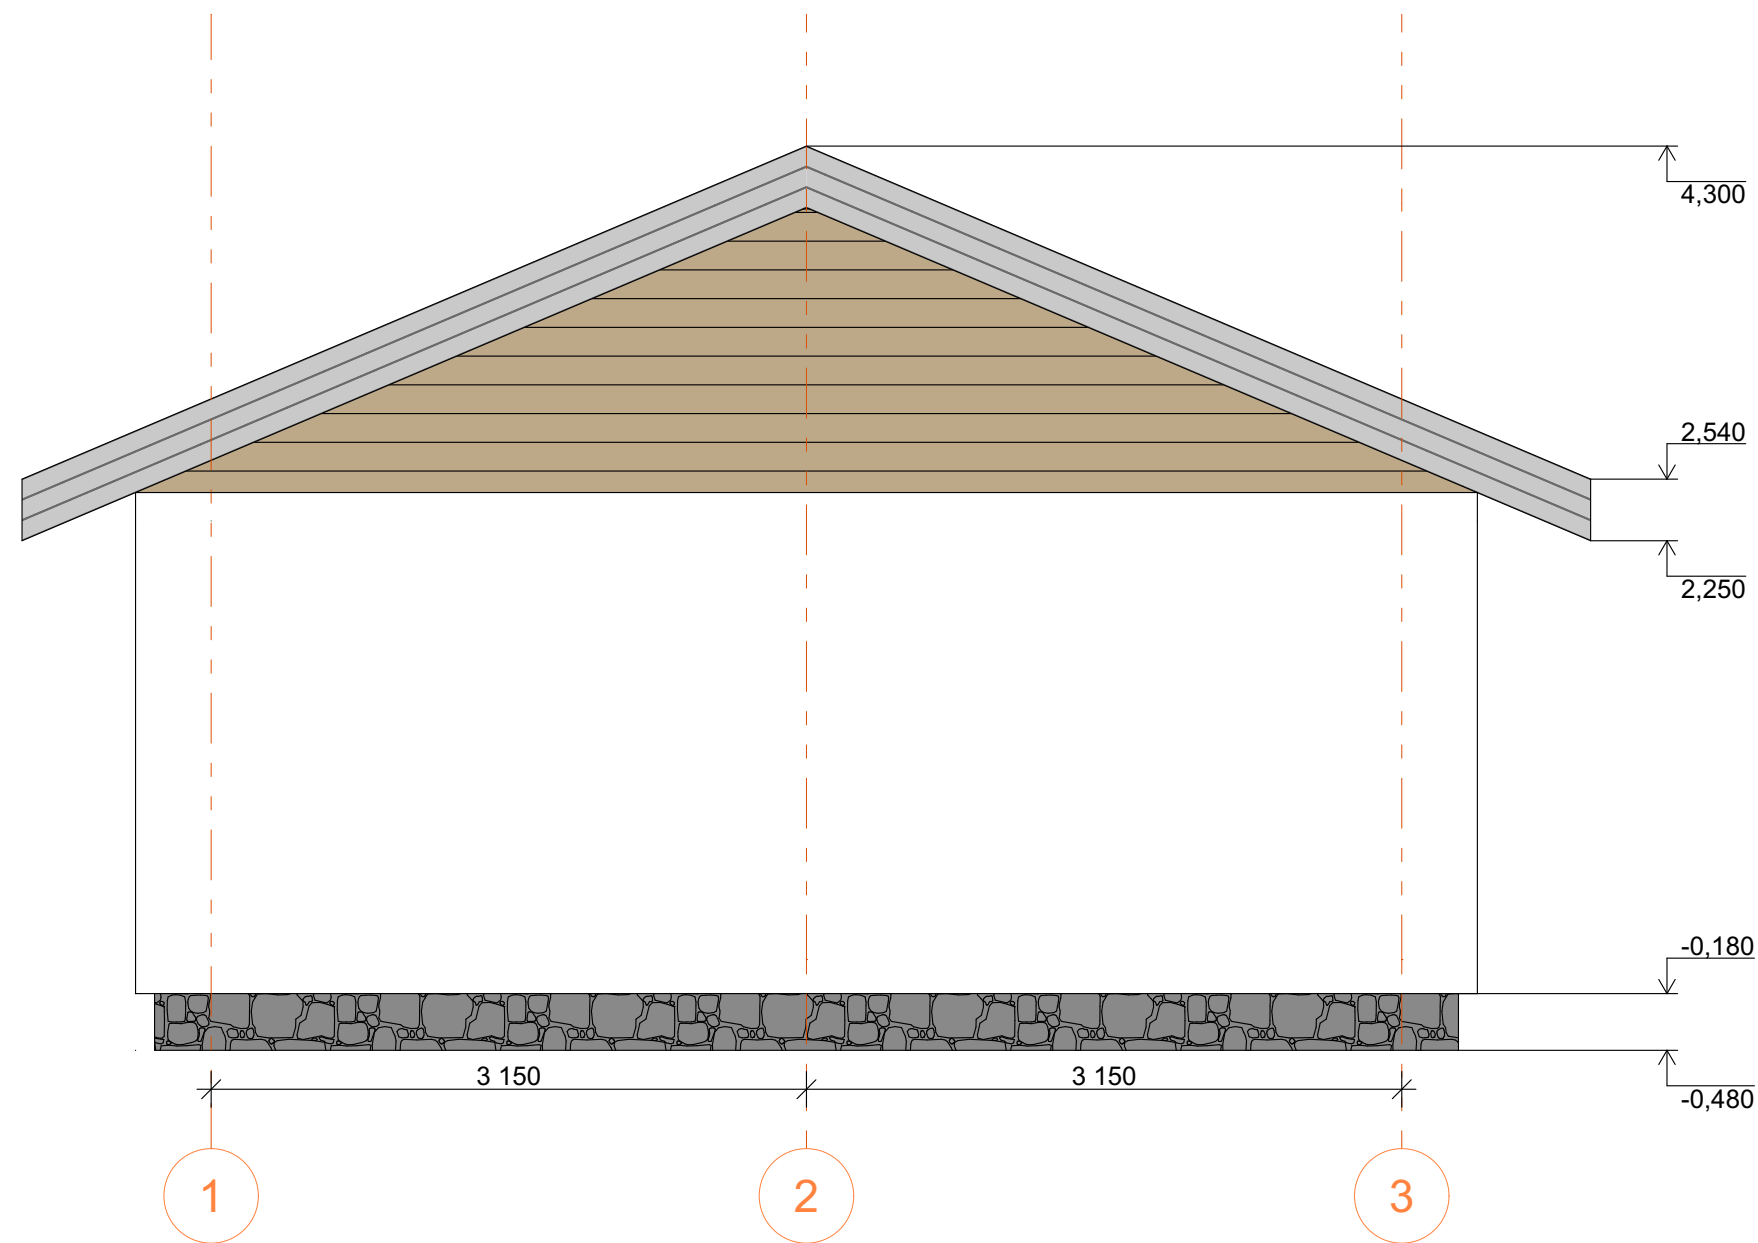

						#Пр№-Эскизный проект				
						#Полный Адрес Участка				
Изм.	Кол.уч.	Лист	№Док.	Подп.	Дата					
						БАНЯ КП КЛЕВЕР		Стадия	Лист	Листов
								#Стадия Проекта	09	
						Фасад 1-3		ООО "Инвест-строй"		

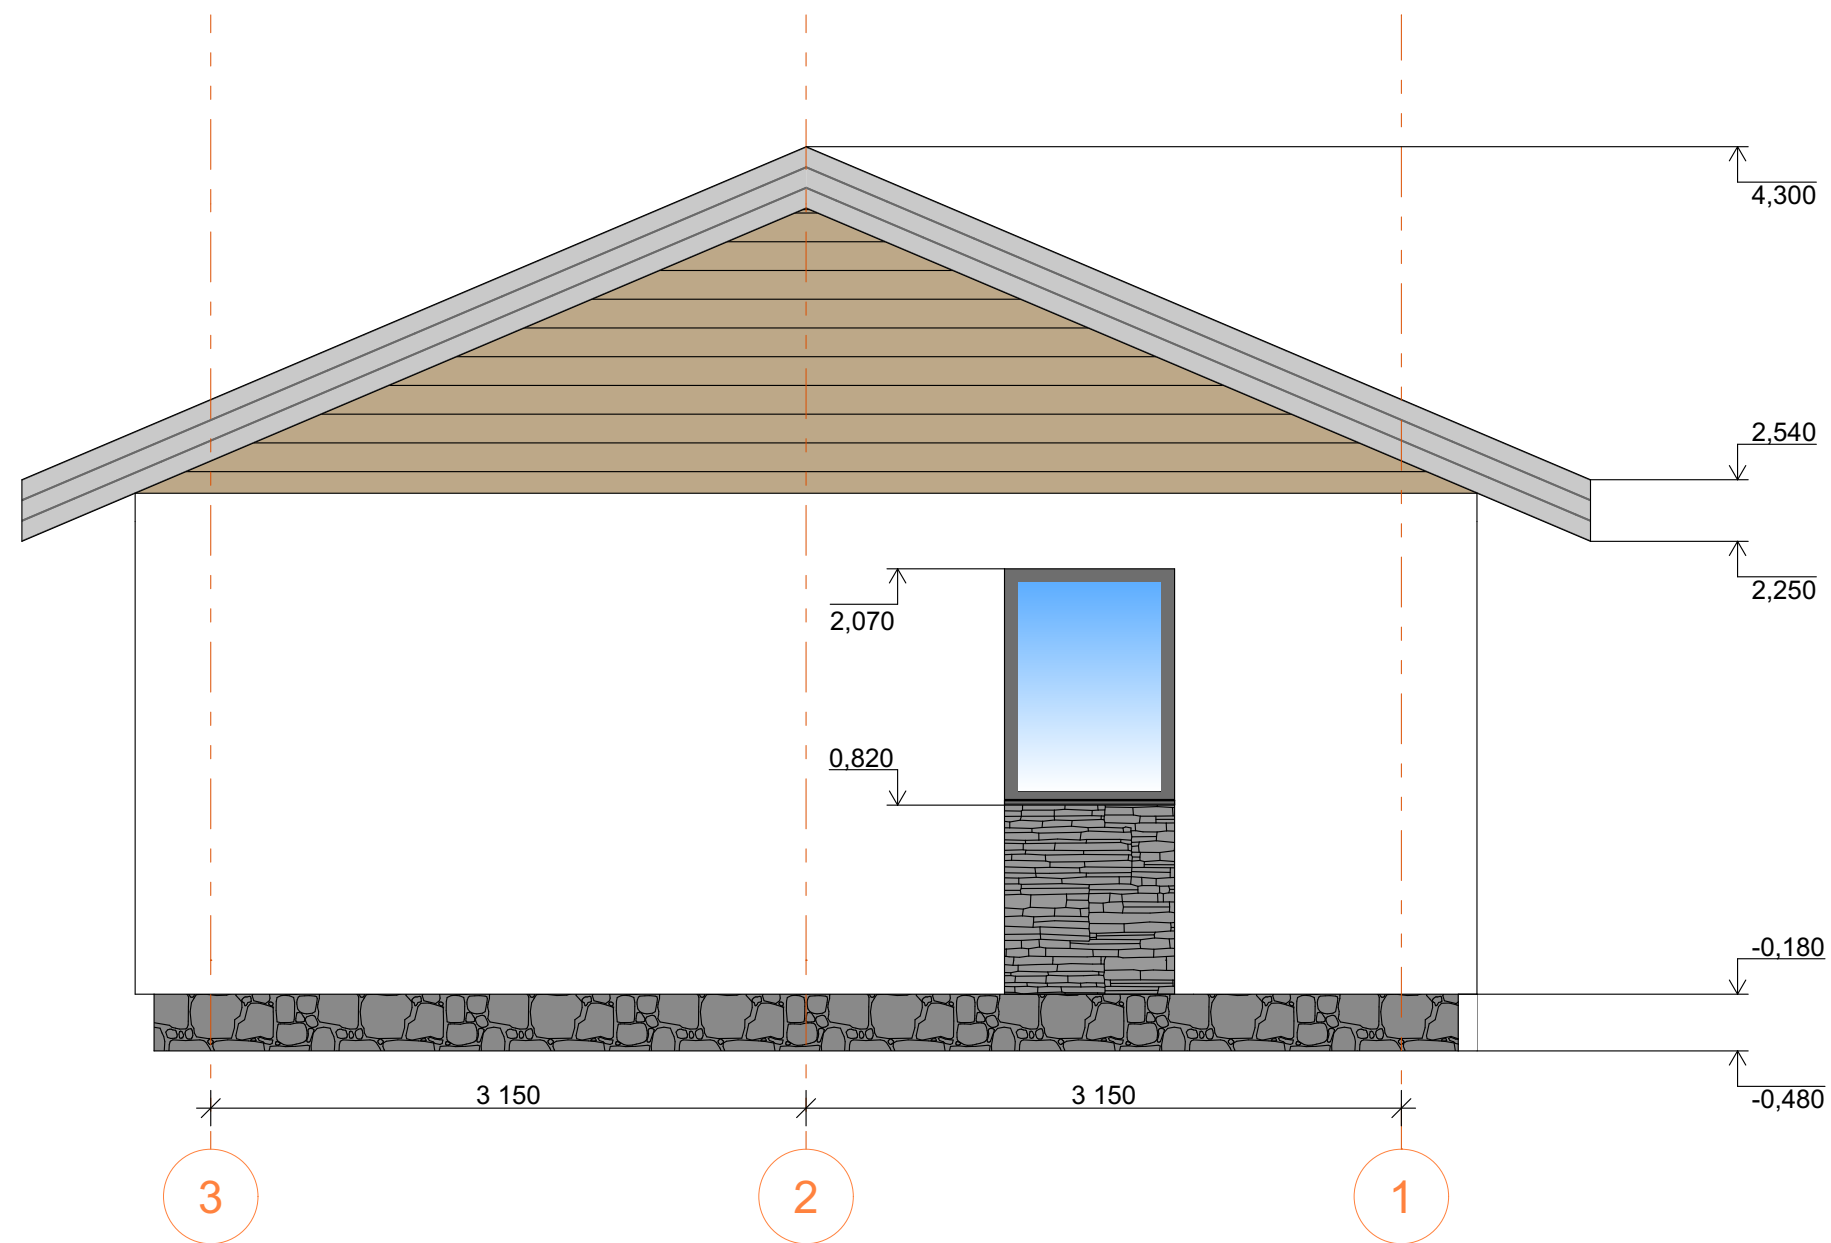

						#Пр№-Эскизный проект				
						#Полный Адрес Участка				
Изм.	Кол.уч.	Лист	№Док.	Подп.	Дата					
						БАНЯ КП КЛЕВЕР		Стадия	Лист	Листов
								#Стадия Проекта	10	
						Фасад 3-1		ООО "Инвест-строй"		